

Haus 1, AT, 3.5 Zimmer

Wohnungsnummer	H1-3A
Etage	Attikageschoss
Zimmer	3.5 Zi
Wohnfläche	72.4m ²
Balkon	27.1m ²
Kellerabteil	7.8m ²

Oberflächen

Boden:	Anhydrit geschliffen, Natur/Beige
Wände:	geschlammter Anstrich, Weissston
Decke:	Brettschichtholz, Weiss lasiert

Entrée

Schränke:	Kunstharz, Schwarzbraun
Leuchten:	Lehni

Küchen


Schränke:	Kunstharz, Schwarzbraun & Granatrot
Abdeckung:	Edelstahl
Leuchten:	Lehni
Ausstattung:	Waschmaschine/Tumbler Kombigerät

Badezimmer

Boden:	Feinsteinzeug, Ocker
Wände:	Keramik glasiert, Englischrot & Schwarz / geschlammter Anstrich, Weissston
Decke:	Brettschichtholz, Orange lasiert

Legende


----	Vorhangschiene
------	----------------

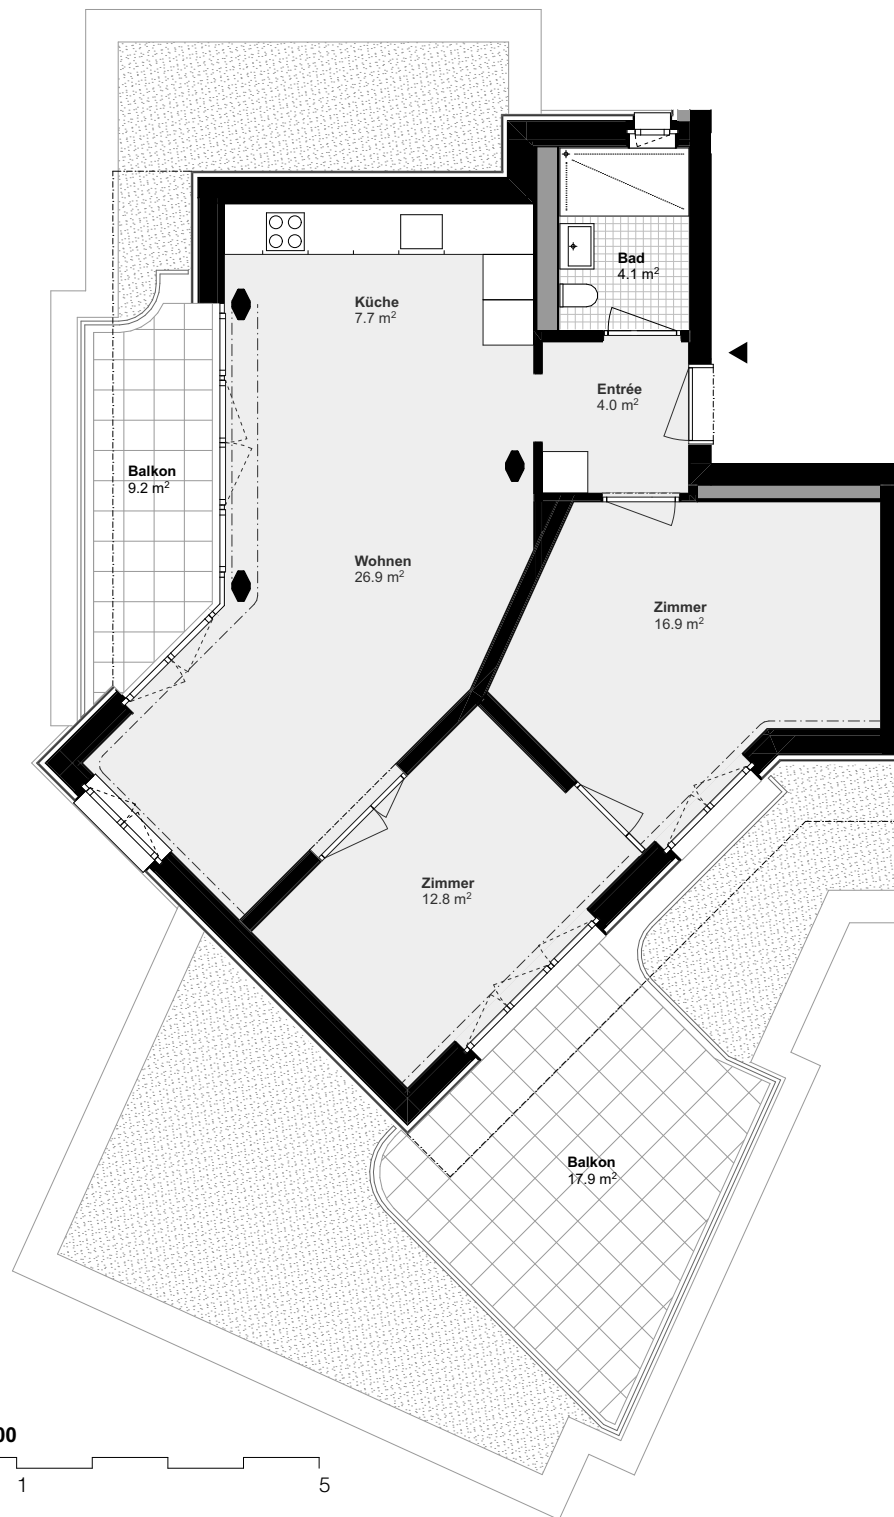

M 1:100



Änderungen und Abweichungen gegenüber den publizierten Angaben sowie dem Baubeschrieb bleiben vorbehalten.

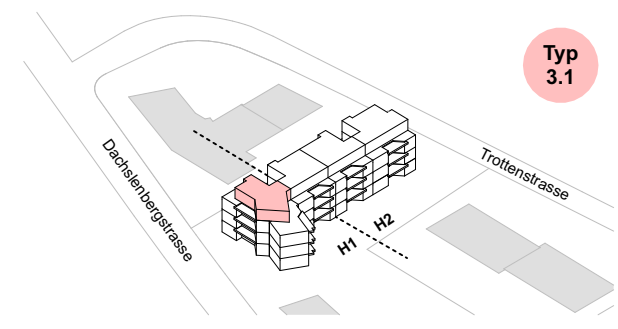


Küchen


Die Wohnküche als Mittelpunkt

Die Wohnküche macht den Esstisch zum Mittelpunkt – hier wird gekocht, gegessen, gelebt. Die Küchen sind bewusst so geplant, dass Raum für persönliche Ergänzungen bleibt. Als Inspiration hat das Architektenteam RINCKER drei Möblierungsstudien entwickelt – etwa einen Zusatztisch mit Wandregalen für die offene, leichte Variante, ein klassisches Küchenbuffet als Stauraumwunder mit Charakter oder ein Sideboard als flexible Ablage- und Arbeitsfläche. Sie zeigen, was möglich ist: So wird aus der Wohnküche Ihre Küche.


«Raum für eigene Ideen»

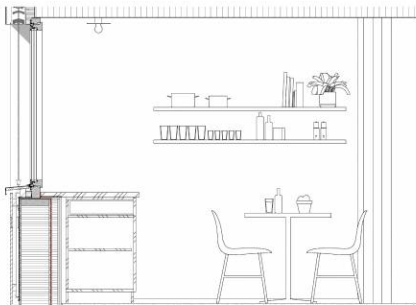

Zusatztisch & Wandregale
offen und leicht

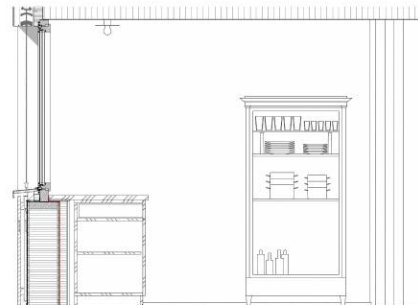

Küchenbuffet
Stauraum mit Charakter

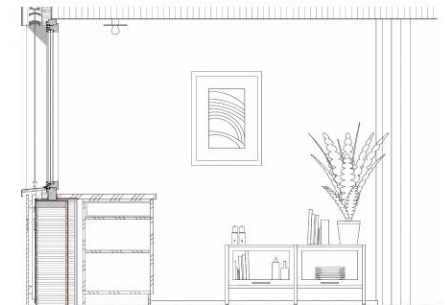


Sideboard
flexible Ablagefläche


Küchen

Aussen Farbe, innen Weiss

Die Fronten bestehen aus dem robusten, matten Melaminharz in den Sonderfarben Schwarzbraun und Granatrot – ein widerstandsfähiger Aufbau für den täglichen Gebrauch. Im Innern sind die Schränke hell, freundlich und pflegeleicht. Die Küchenabdeckung ist aus Edelstahl.

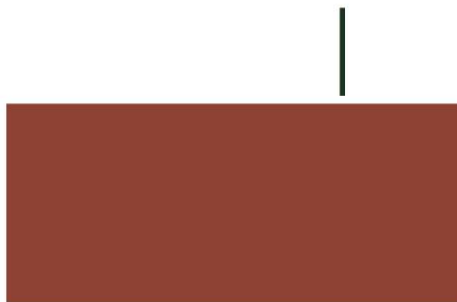

Granatrot
Front aussen

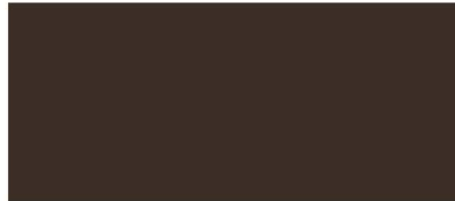

Schwarzbraun
Front aussen



weiss
Innenausstattung





Edelstahl
Küchenabdeckung

Farbwerte indikativ – massgebend sind die Herstellermuster.

Kochfeldabzug oder Dampfabzug

Je nach Küchentyp ist entweder ein Kochfeldabzug oder ein klassischer Dampfabzug (Wandhaube) eingebaut: Der Kochfeldabzug saugt den Dampf direkt am Rand von Töpfen und Pfannen ab, ein Aktivkohlefilter reinigt die Luft im Umluftsystem. Die Wandhaube in Chrom führt den Dampf bewährt direkt über dem Kochfeld ab.

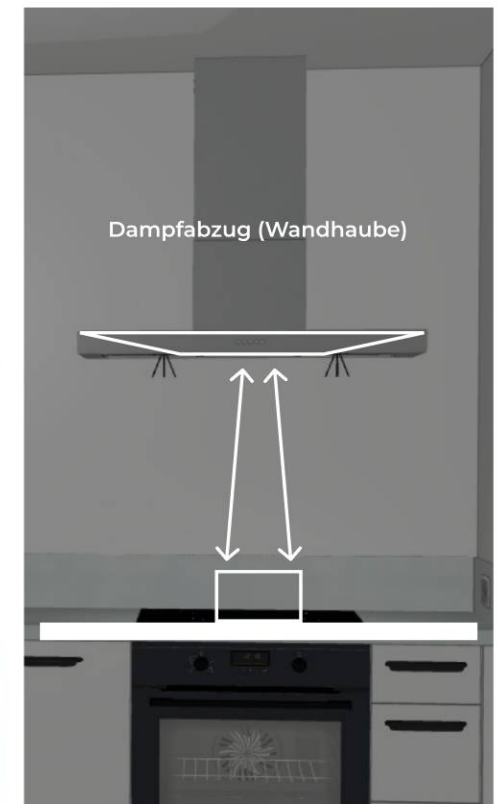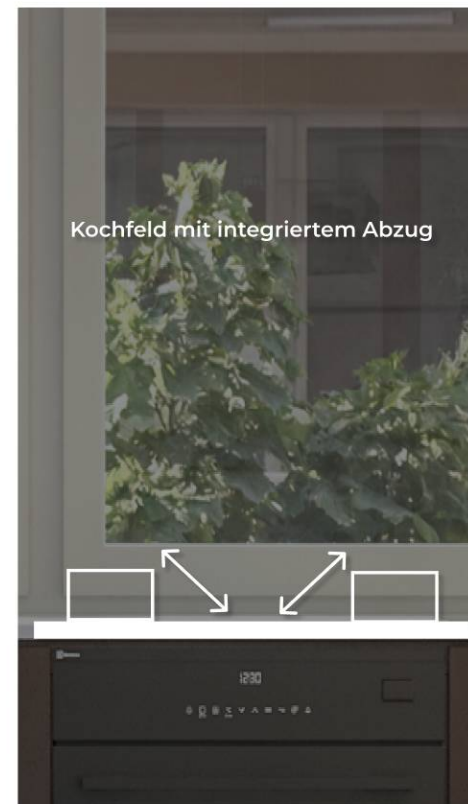

Ausführung je nach Küchentyp – massgebend ist der jeweilige Küchenplan.